



Norden

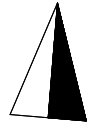

10 m

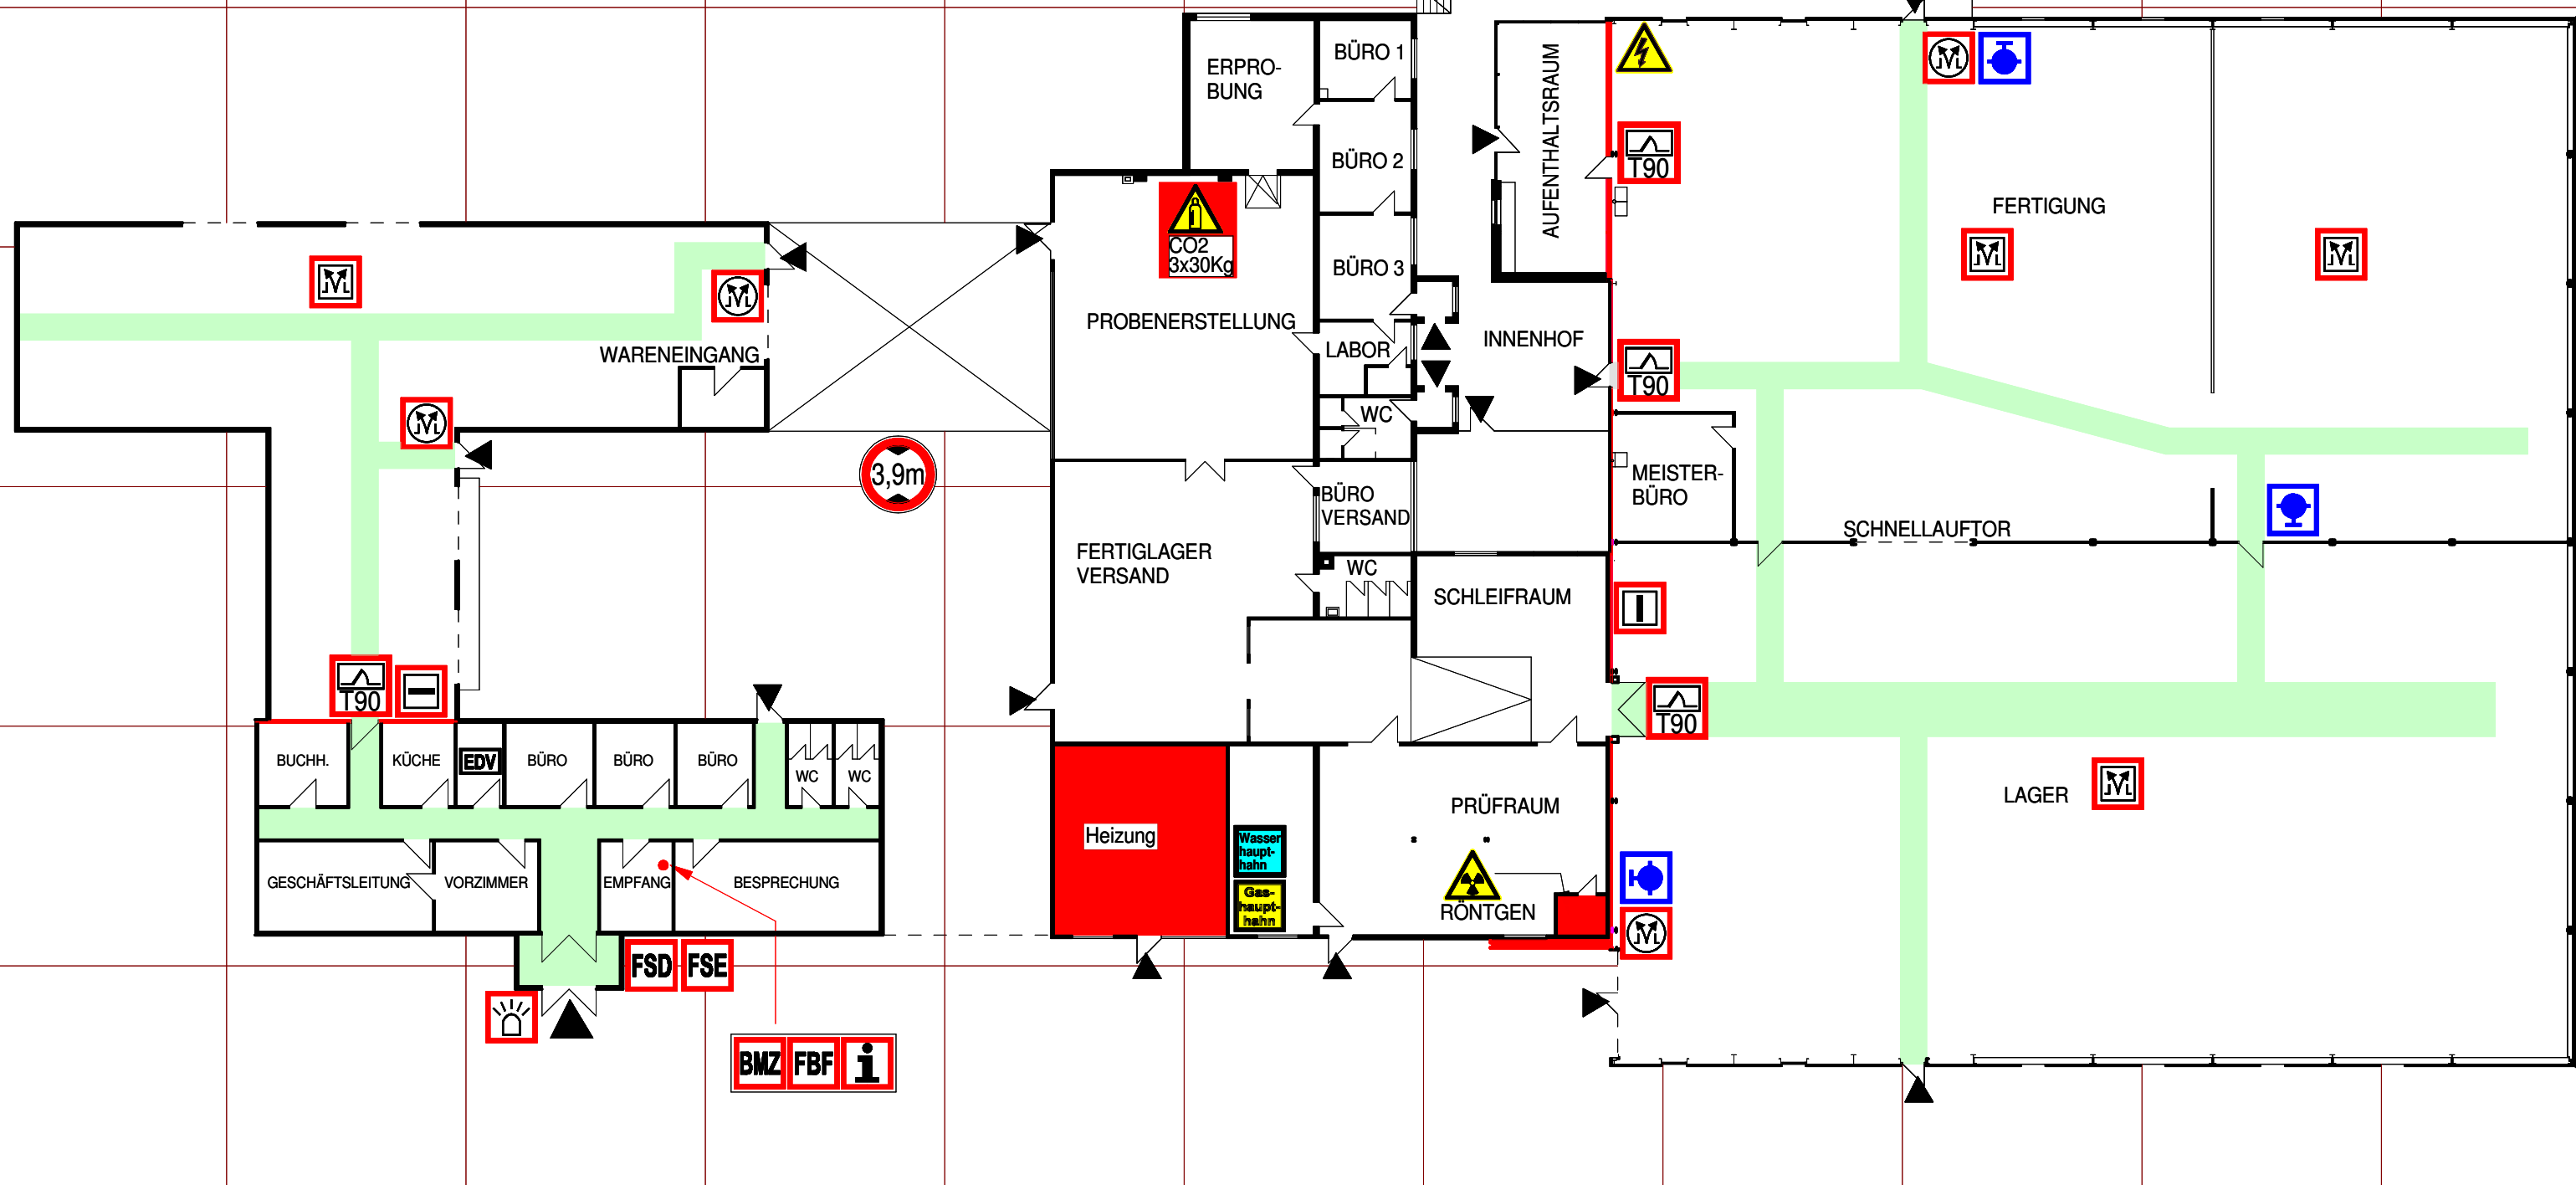

3,9m

<b>LEGENDE</b>		Räume und Flächen mit besonderen Gefahren horizontaler Rettungsweg Hauptzugang Feuerwehr		Gebäudeeingang Feuerwehr-Schlüsseldepot Freischaltelement Brandmelderzentrale		Feuerwehr-Bedienfeld Brandwand Blitzleuchte Information für die Feuerwehr		Durchfahrt, Höhe RWA-Bedienstelle Rauch- und Wärmeabzugseinrichtung Feuerschutztür		Elektronische Datenverarbeitung Wandhydrant Gasflaschen radioaktive Stoffe		gefährliche elektrische Spannung Gashaupt-hahn Wasserhaupt-hahn		BLATT NR.: <b>2</b> von 2	<b>Feuerwehrplan - Geschossplan EG</b> Musterfirma Testallee 2 11111 Beispielstadt Tel.: 0800/9999-0 TEUTO Brandschutz und Sicherheit GmbH, Grafenheider Str. 103, 33729 Bielefeld	Stand: 11/2014
----------------	--	--	--	--	--	--	--	---	--	---	--	---	--	---------------------------------	---	----------------