



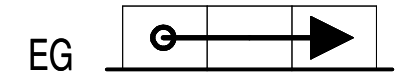


Meldergruppe: 01	Gebäude: Verwaltung	Geschoss/Flur: Erdgeschoss	Raum: Server	Melderanzahl: 1	Melderart: automat. Melder	Bemerkungen:
---------------------	------------------------	-------------------------------	-----------------	--------------------	-------------------------------	--------------

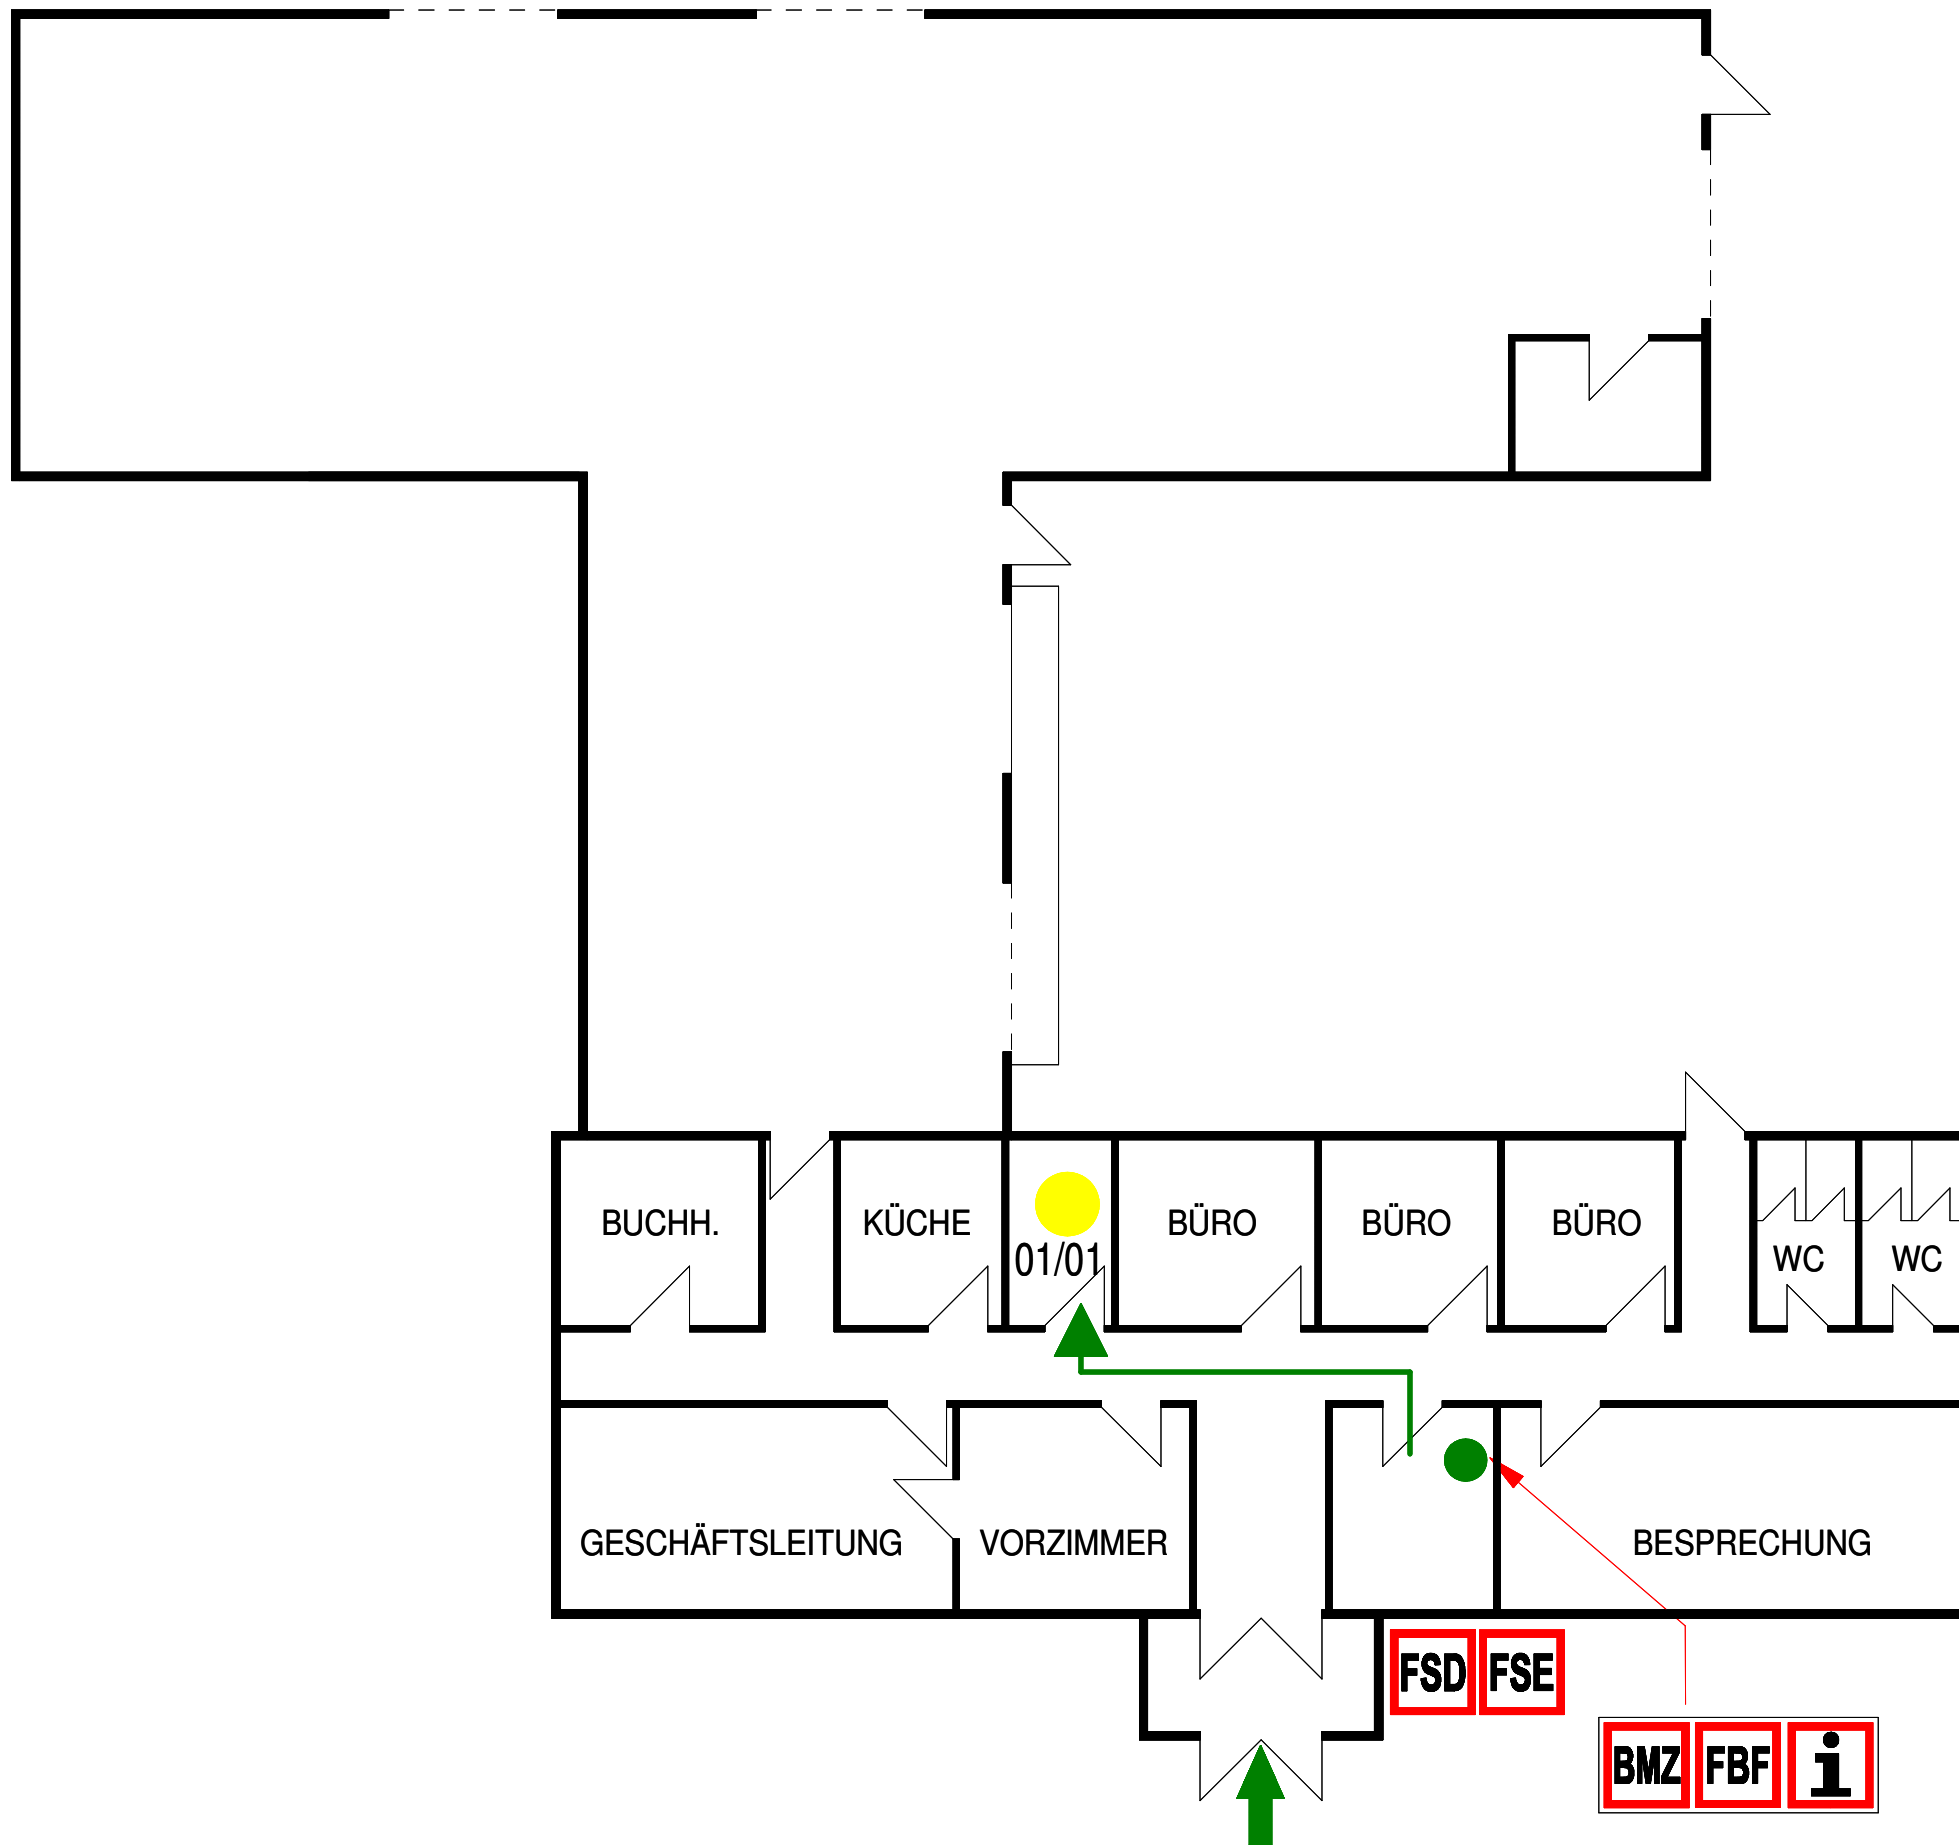

-  automatischer Melder
-  Einsatzweg
-  Leitlinie für den Einsatzweg von der BMZ zur Meldergruppe
- 01/01 Meldergruppen- und Meldernummer