


Meldergruppe: 01	Gebäude: Verwaltung	Geschoss/Flur: Erdgeschoss	Raum: Server	Melderanzahl: 1	Melderart: automat. Melder	Bemerkungen:
----------------------------	-------------------------------	--------------------------------------	------------------------	---------------------------	--------------------------------------	--------------

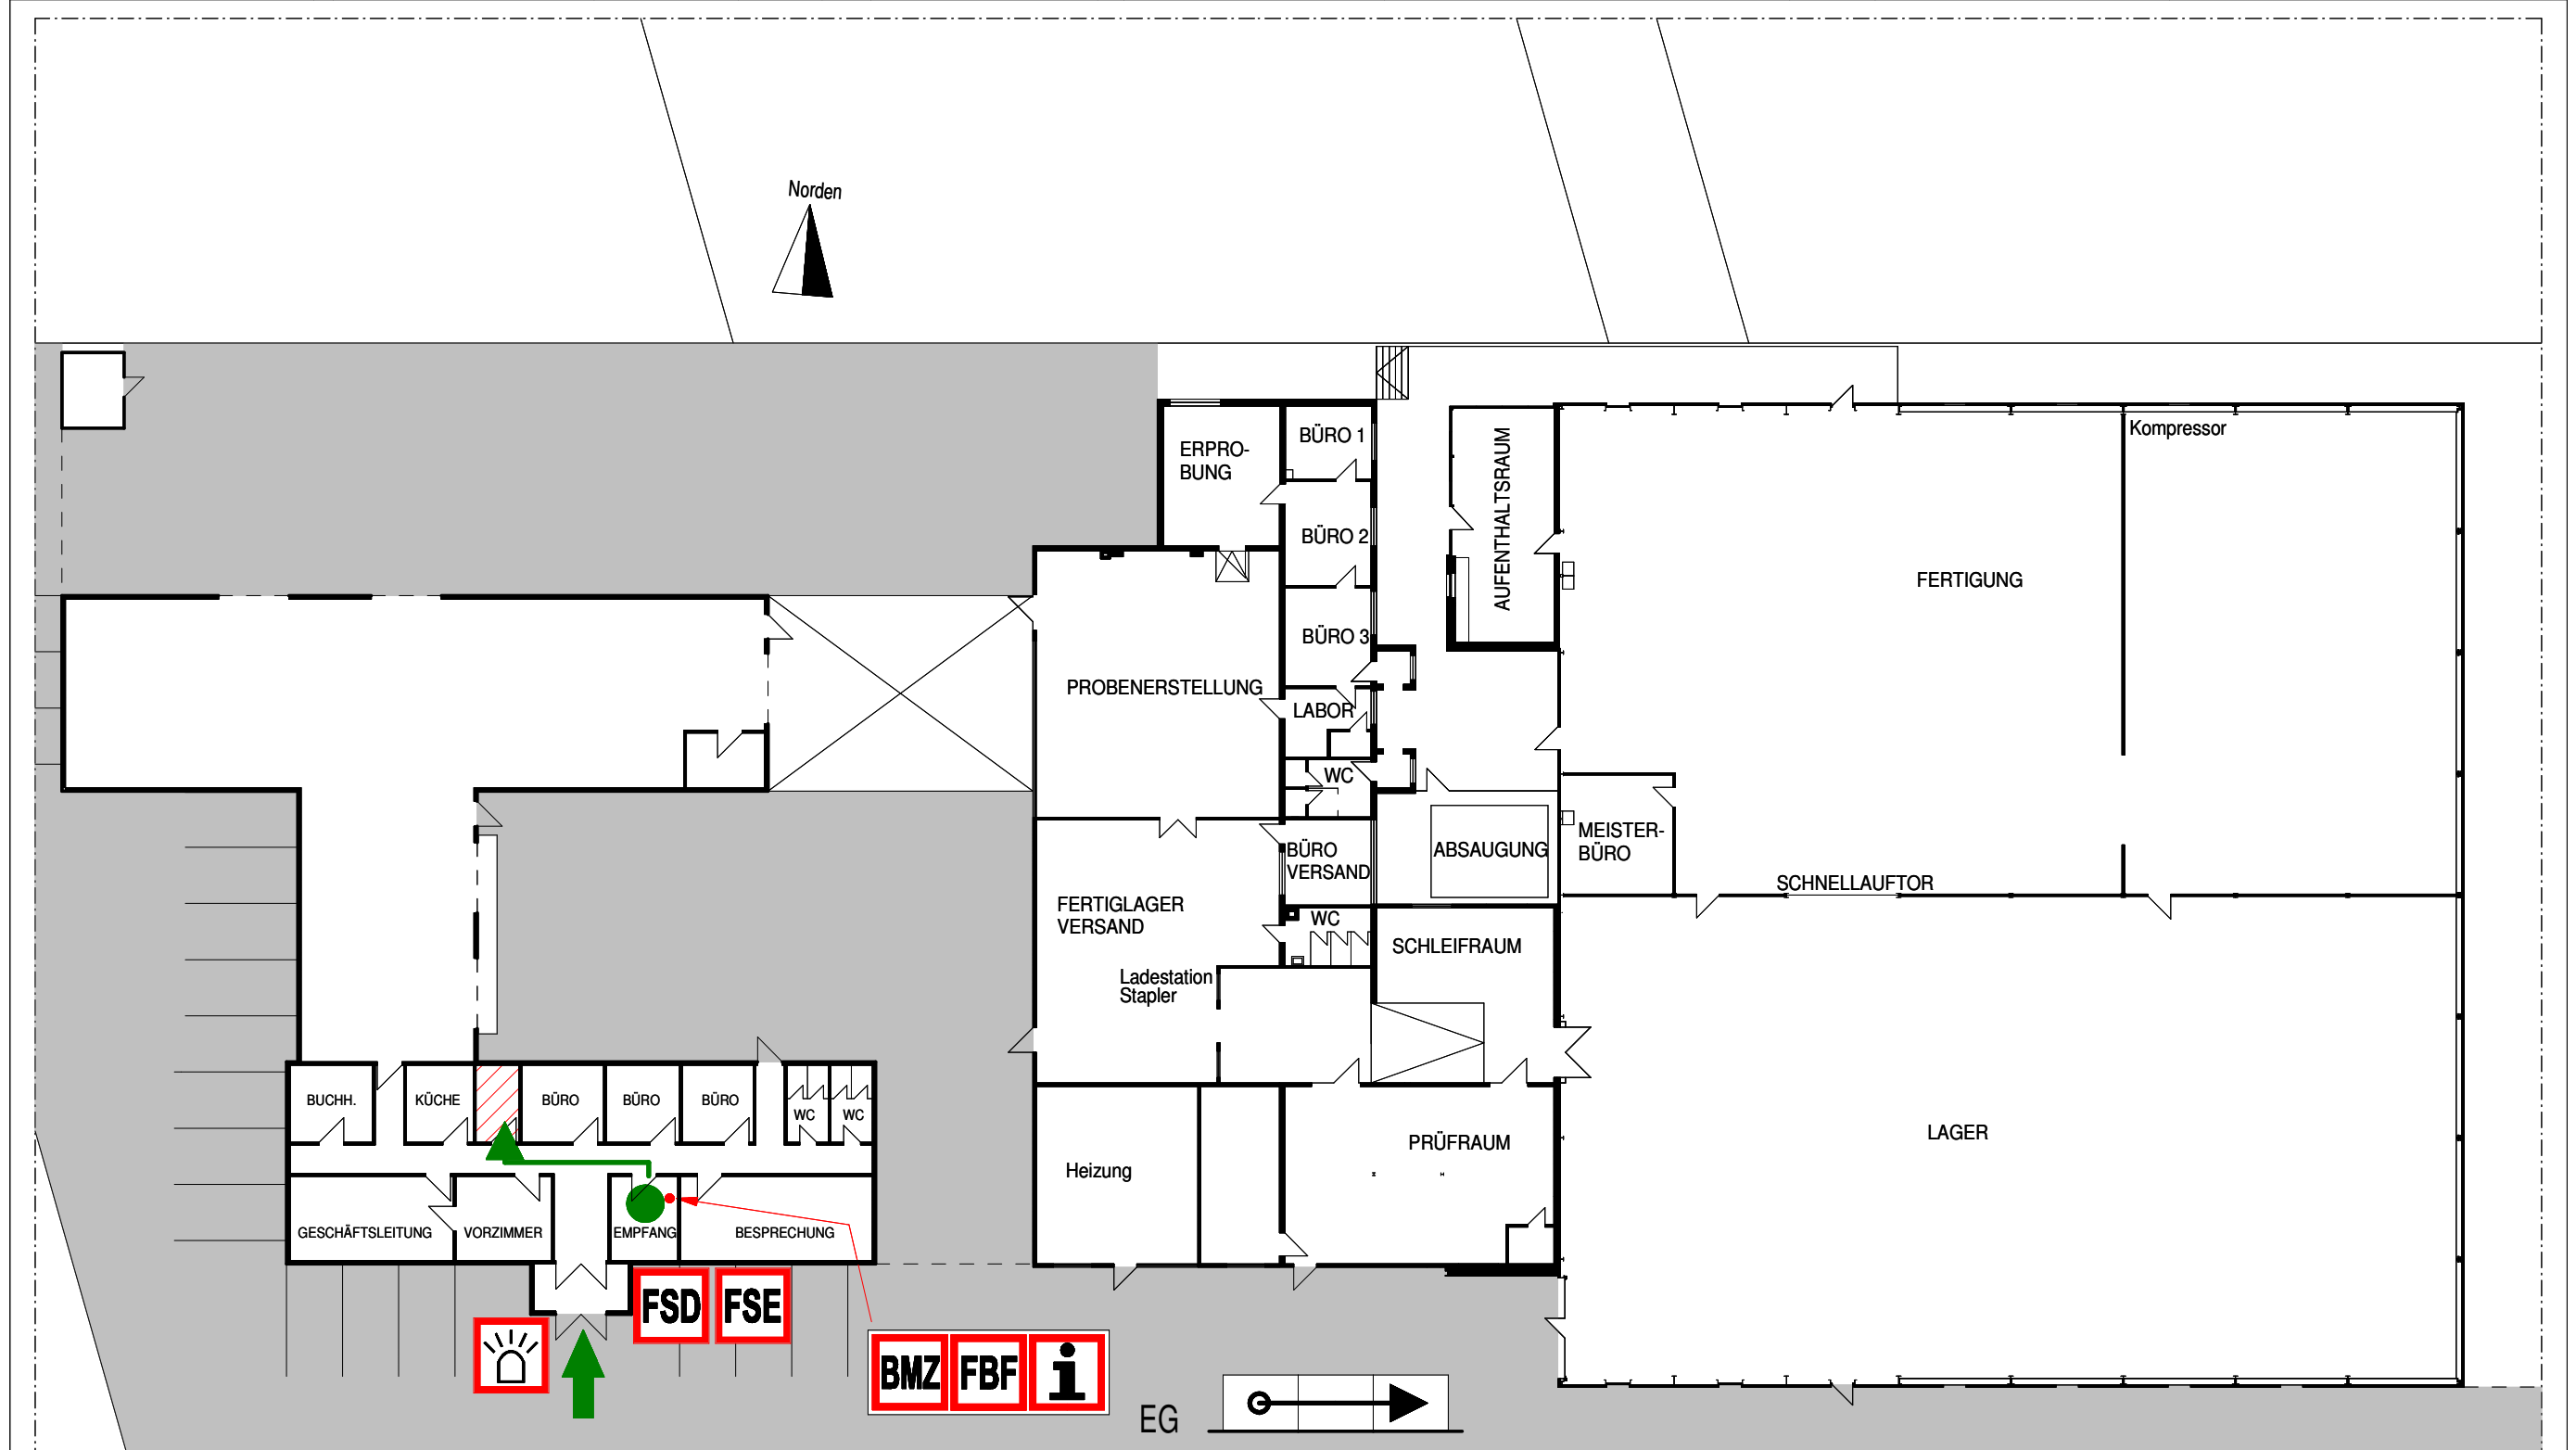

FSD Feuerwehr-Schlüsseldepot	BMZ Brandmelderzentrale	Blitzleuchte	Standort	Leitlinie für den Einsatzweg von der BMZ zur Meldergruppe
FSE Freischaltelement	FBF Feuerwehr-Bedienfeld	Information für die Feuerwehr	Hauptzugang	Melderbereich